


AVERTISSEMENT:
 L'ÉCHELLE INDICÉE PEUT DIFFÉRER DES
 REPRODUCTIONS.
 LES DESSINS NE SONT QU'UNE REPRÉSENTATION
 DES TRAVAUX DOIVENT ÊTRE RÉALISÉS EN
 CONFORMITÉ AVEC LE PLAN ET LE DÉTAILS DU
 CONTRAT ET DES RÈGLES DE LA VILLE.

SE GARANTIR NE PAS ÊTRE UTILISÉ À
 DES FINS DE CONSTRUCTION.

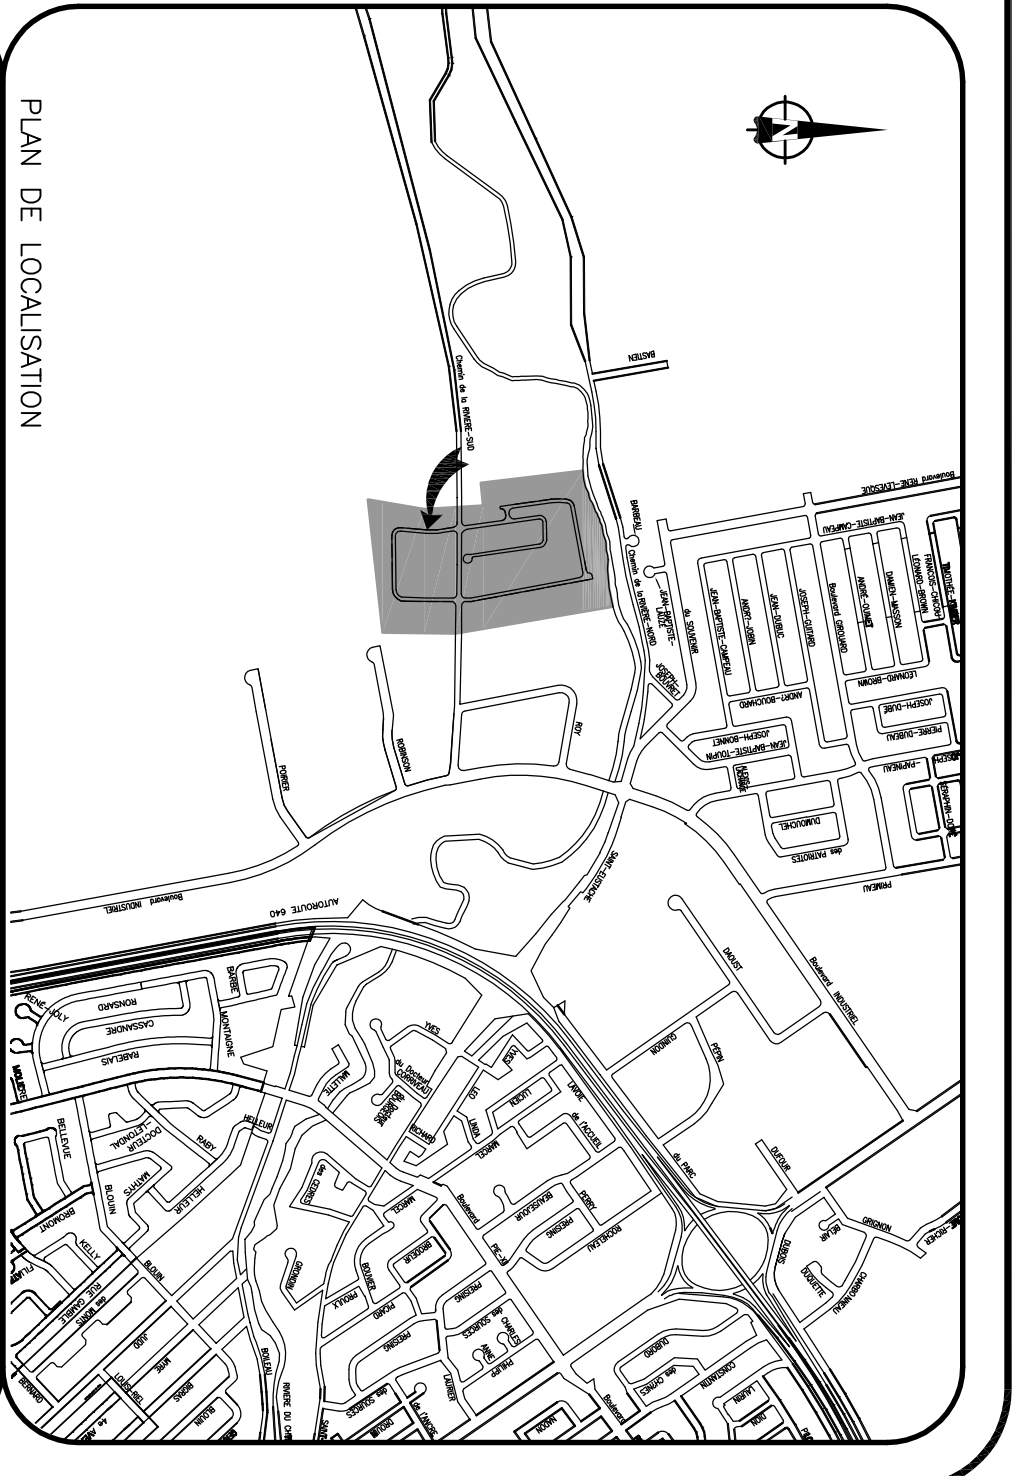

LEGENDE

ARTICLE	EXISTANT	PROPOSÉ	ARTICLE	EXISTANT
PLAN CONDUITE D'ÉCART PAVÉ		CONDUITE BELL ET/OU VIDEOTEX		
CONDUITE D'ÉCART PAVÉ		CONDUITE FIBRE OPTIQUE		
REGARD PAVÉ		REGARD HYDRO-QUÉBEC		
REGARD DOMESTIQUE		REGARD C&E MÉRIP-		
REGARD UTILITÉ		PUIES PAGES BELL		
CHANGÈRE ET VANNE		PUIES PAGES HYDRO		
BORNE FONTAINE		LOGE DE LOT		
ENTRÉE DE SERVICE		NO DE LOT		
PONCEAU		POTEAU AEG ÉLECTR.		
FOSSE		POTEAU AEG HYDRAU.		
BORNE		BÂTIMENT ET NO ONDULE		
TRITOTON		ARBRE		
PISTE CYCLABLE		HAIE		
PAVAGE		BORNE DE TERRAIN		
CLOTURE		SENS ÉQUILIBRÉ DE L'EAU DE SURFACE		
ELEVATION				

LEGENDE ÉLECTRIQUE

ARTICLE	EXISTANT	PROPOSÉ	ARTICLE	EXISTANT
URBANSOPE (LUMIÈRES)		URBANSOPE (LUMIÈRES)		
URBANSOPE (LUMIÈRES)		URBANSOPE (LUMIÈRES)		
REVISIONS

No.	Revisé le	Nature	Par	Appr.

N.B.: L'entrepreneur devra, avant de commencer, faire vérifier:
 a) vérifier toutes les dimensions des dessins et les conditions indiquées sur le chantier
 b) ouvrir un dossier d'ingénieur ou tous
 c) appeler avant de creuser: BELL CANADA, VIDEOTEX, HYDRO-QUÉBEC, GAZ MÉTROPOULITAIN, T.M.P., T.O.M.

ES&A SOCIÉTÉ D'INGÉNIEURS
 CERTIFIÉE SELON ISO 9001
 107, rue Saint-Jacques, suite 100, Saint-Gabriel (478-1118)
 Tél: (514) 272-8820 Fax: (514) 272-2918

DOSSIER No. **001-13-06**

ville de Saint-Eustache
 SERVICE DU GENIE
 (450) 974-5080

PROJET: SERVICE MUNICIPAUX PROJET ALBATROS

ÉCHELLE: 1:500
 PLAN: A/C

PROJETANT: B. SAMSON, Ing.
 VÉRIFICATEUR: N. SAMSON, Ing.
 PRÉSENTÉ PAR: S. SÉLVA
 RÉVISÉ PAR: S. SÉLVA

RECEVÉMENT No. **ENS-00**
 DOSSIER No. (VILLE)
 PLAN No. **ENS-00**
 FÉVRIER 2013